


ÚZEMNÍ PLÁN PŘIBICE

ÚPLNÉ ZNĚNÍ PO ZMĚNĚ Č. 1

LEGENDA:

	HRANICE SPRÁVNÍHO ÚZEMÍ OBCE
	ŘEŠENÁ OBEC
	OBEC S ROZŠÍŘENOU PŮSOBNOSTÍ
	STÁTNÍ SILNICE - STAV
	KRAJSKÉ SILNICE - STAV
	ZELEZNICE - STAV
	VYSOKORYCHLOSTNÍ TRATĚ - OSA ÚZEMNÍ REZERVY
	BIOKORIDOR REGIONÁLNÍ
	BIOCENTRUM REGIONÁLNÍ
	BIOCENTRUM LOKÁLNÍ

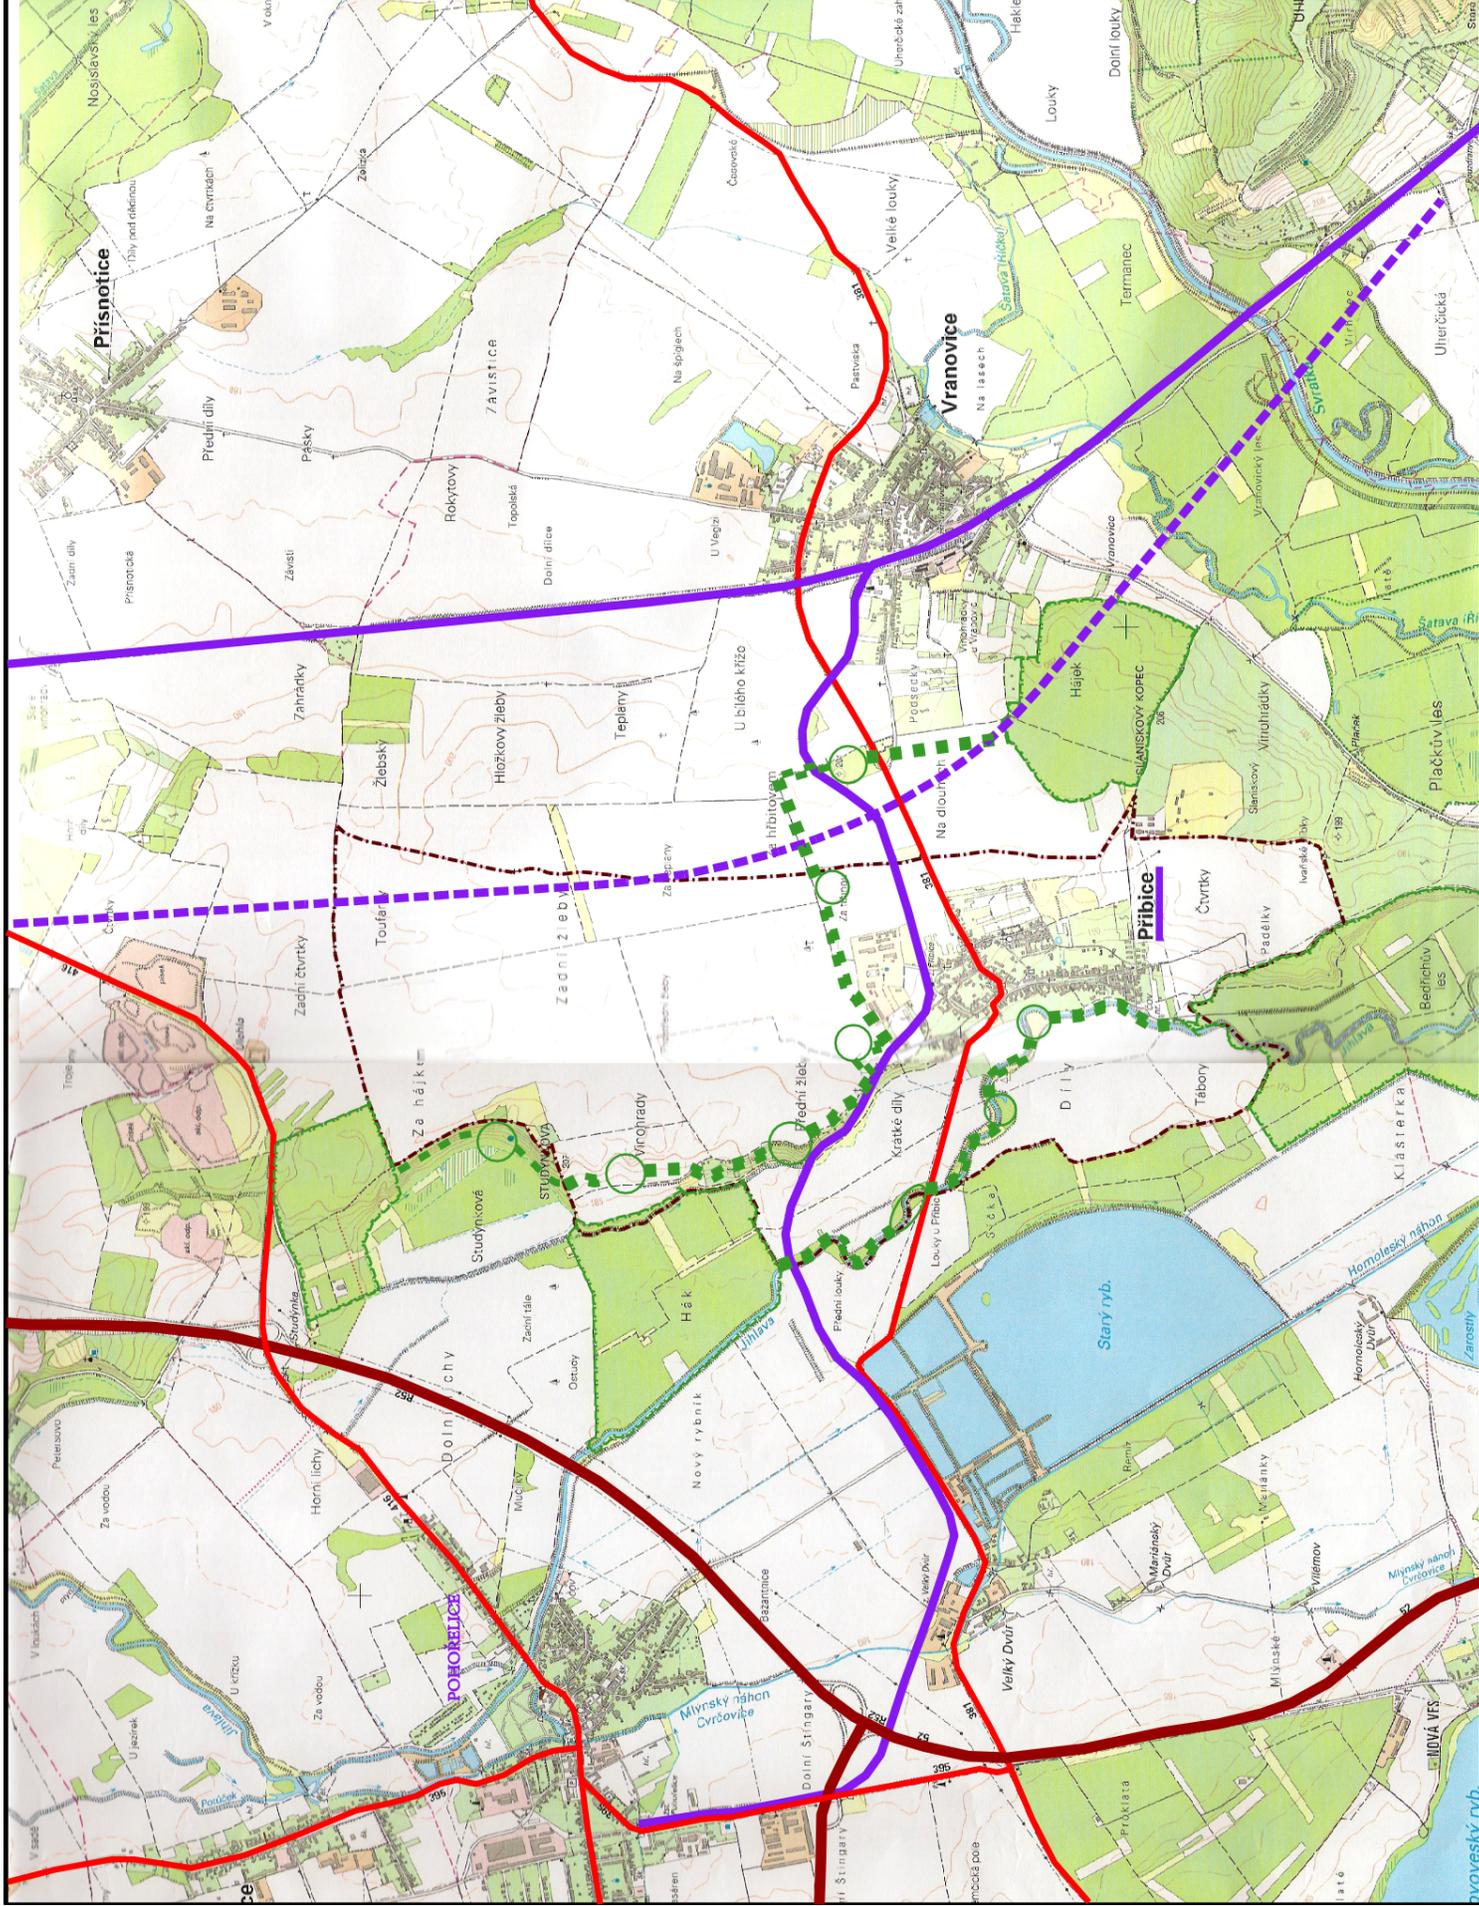

ŠIRŠÍ VZTAHY

1:25 000

POŘIZOVATEL: OBCENÍ ÚŘAD PŘIBICE
SE ZAJIŠTĚNÍM KVALIFIKAČNÍCH PŘEDPOKLADŮ

ZPRACOVATEL: STUDIO REGION, S.R.O.
ZELNÁ 104/13, BRNO, IČ: 276 81 921

DATUM: PROSINEC 2019

01